




חזיתות
ק"ל 1:1000

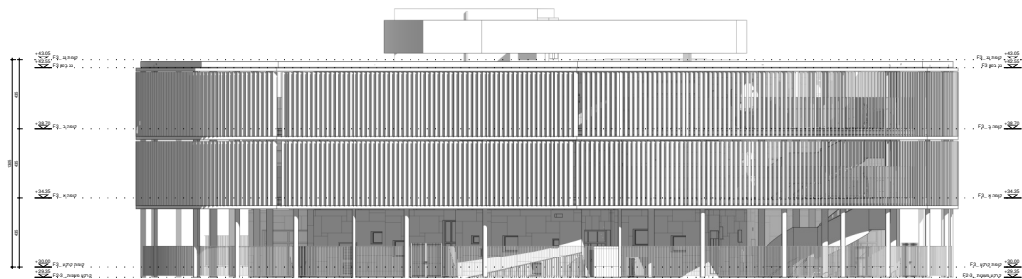

מבנה F3
חזית מערבית AF B
ק"ל 1:100

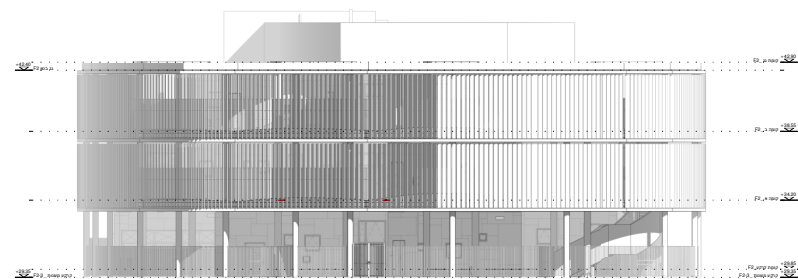

מבנה F2
חזית מערבית AF A
ק"ל 1:100

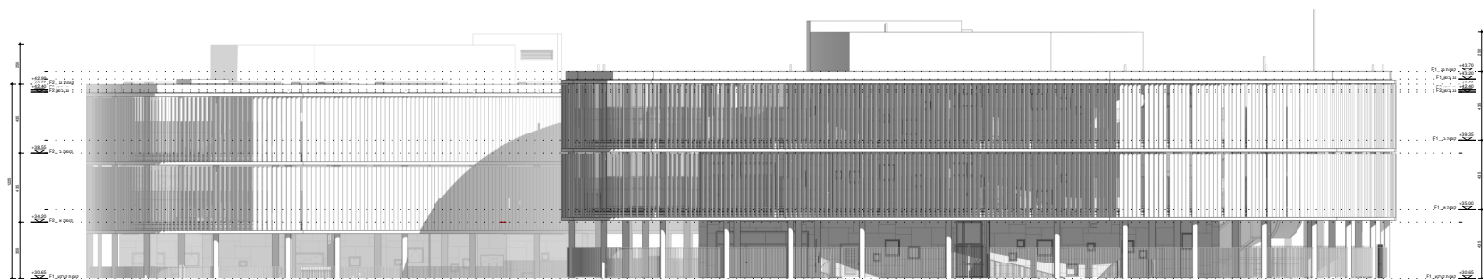

מבנה F1
חזית מזרחית AF
ק"ל 1:100



מרכז ארגוניה 404

